
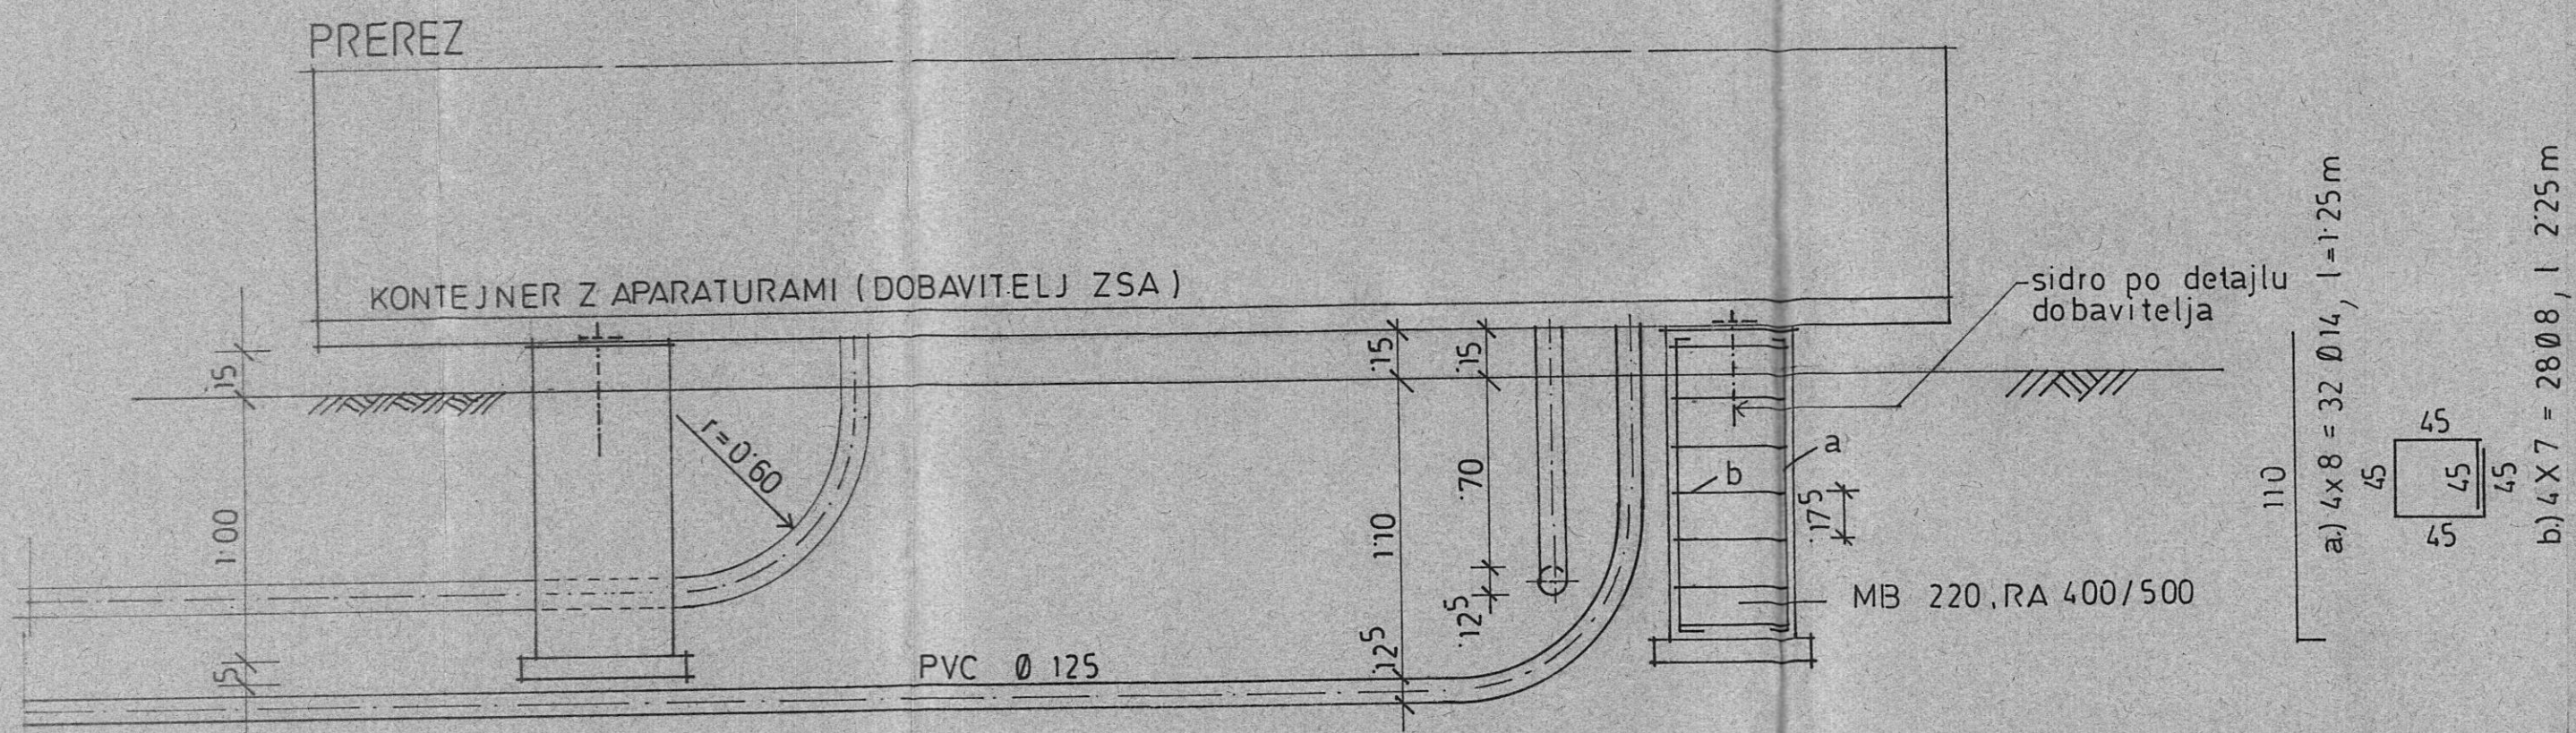
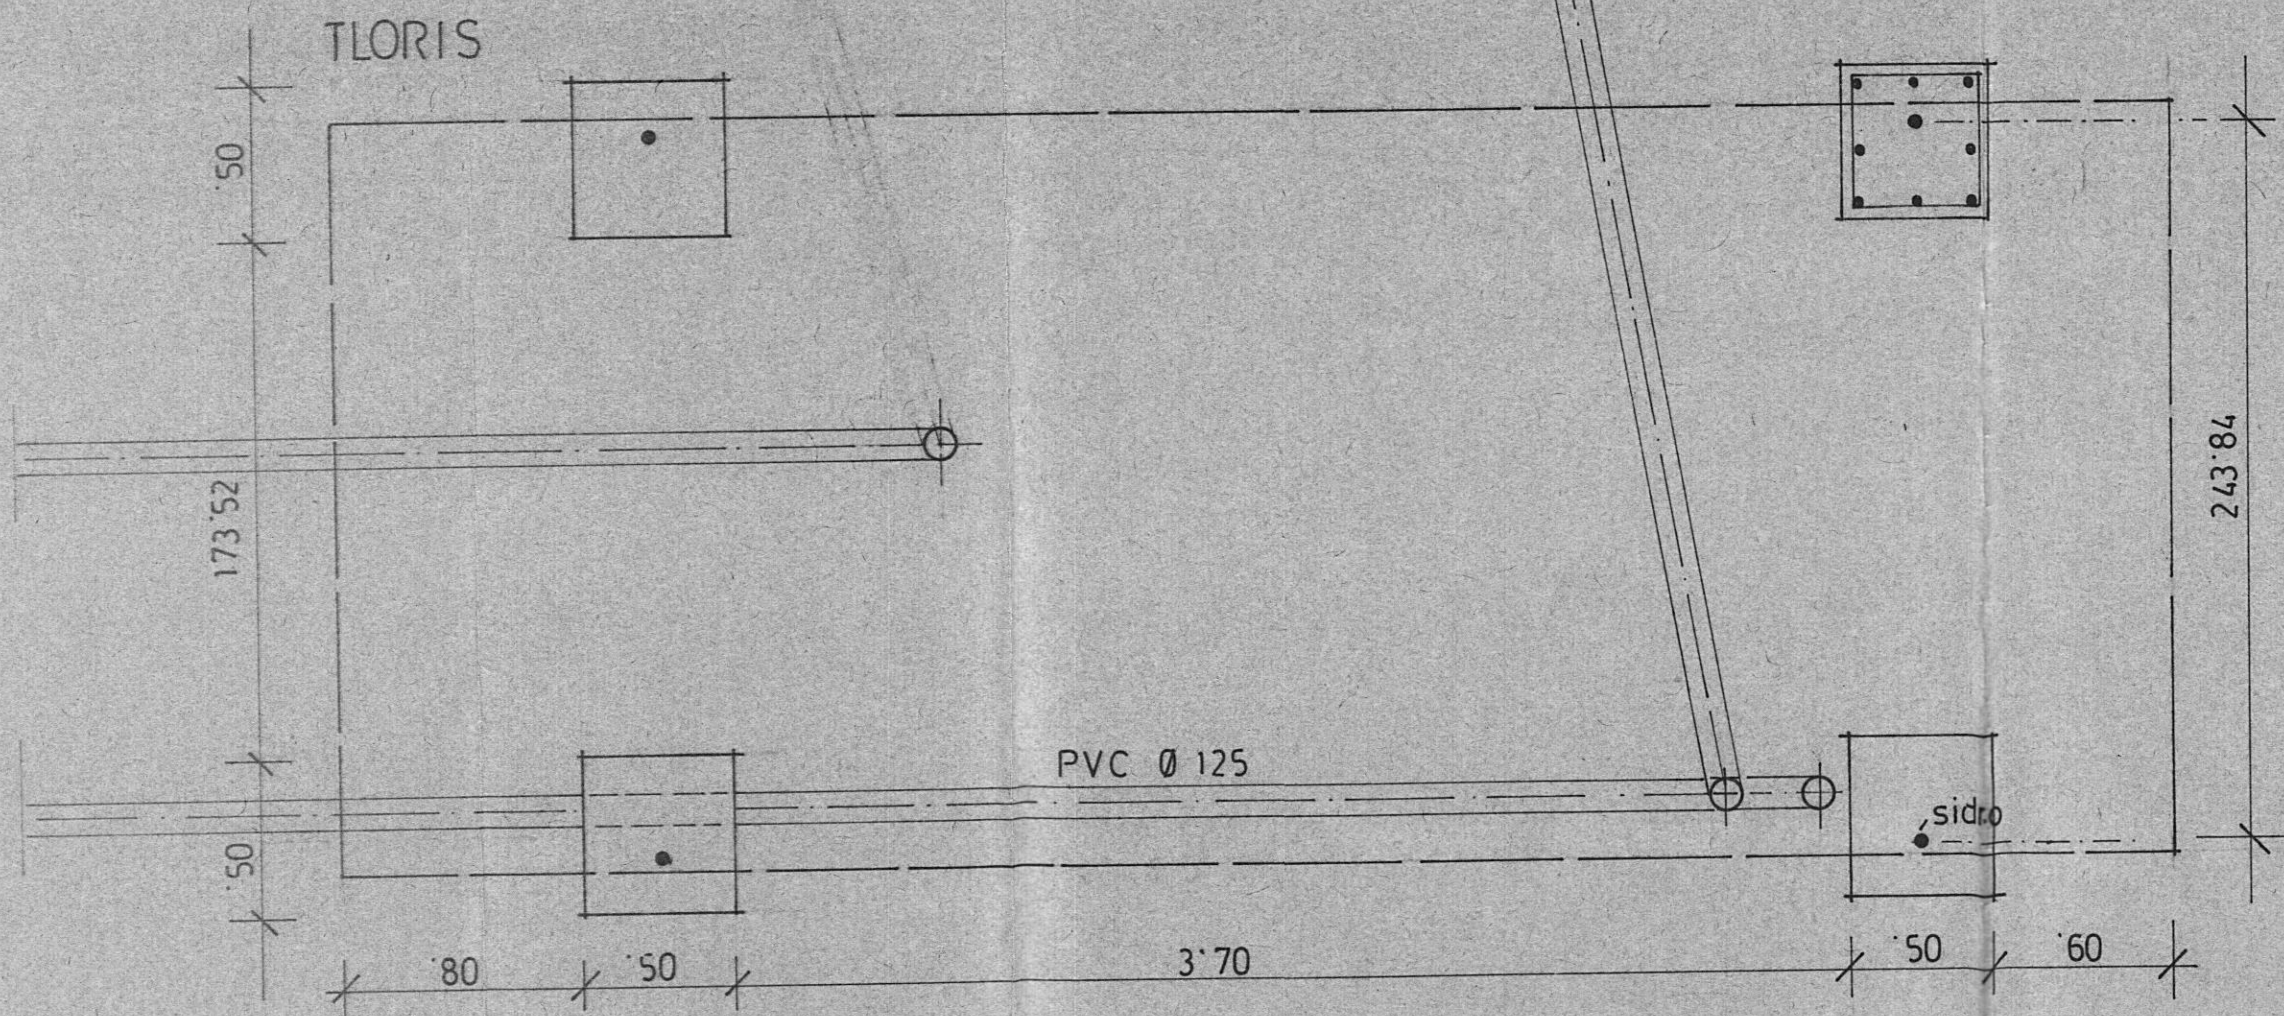


NAČRT TEMELJEV KONTEJNERJA M 1:25

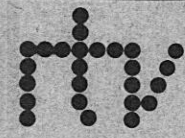

DOPOLNILO	PREGLEDAL	DATUM
	<b>BIRAINVEST</b>	RTV LJUBLJANA 61000 LJUBLJANA MOŠE PIJADEJEVA 10
OBJEKT	PREDMET	FAZA
RTV SLOVENIJA ZEMELJSKA SATELITSKA POSTAJA - GR. DEL TEMELJENJE	NAČRT TEMELJEV KONTEJNERJA	PGD, PZI
DATUM	MERILO	ŠT. PROJEKTA
JULIJ 93	1:25	101-0976
PREGLEDAL		ŠT. LISTA
<i>Št. Popovič</i>		12