



RTV SLOVENIJA
Zemeljska satelitska postaja


Lokacija
PREREZ M 1:200

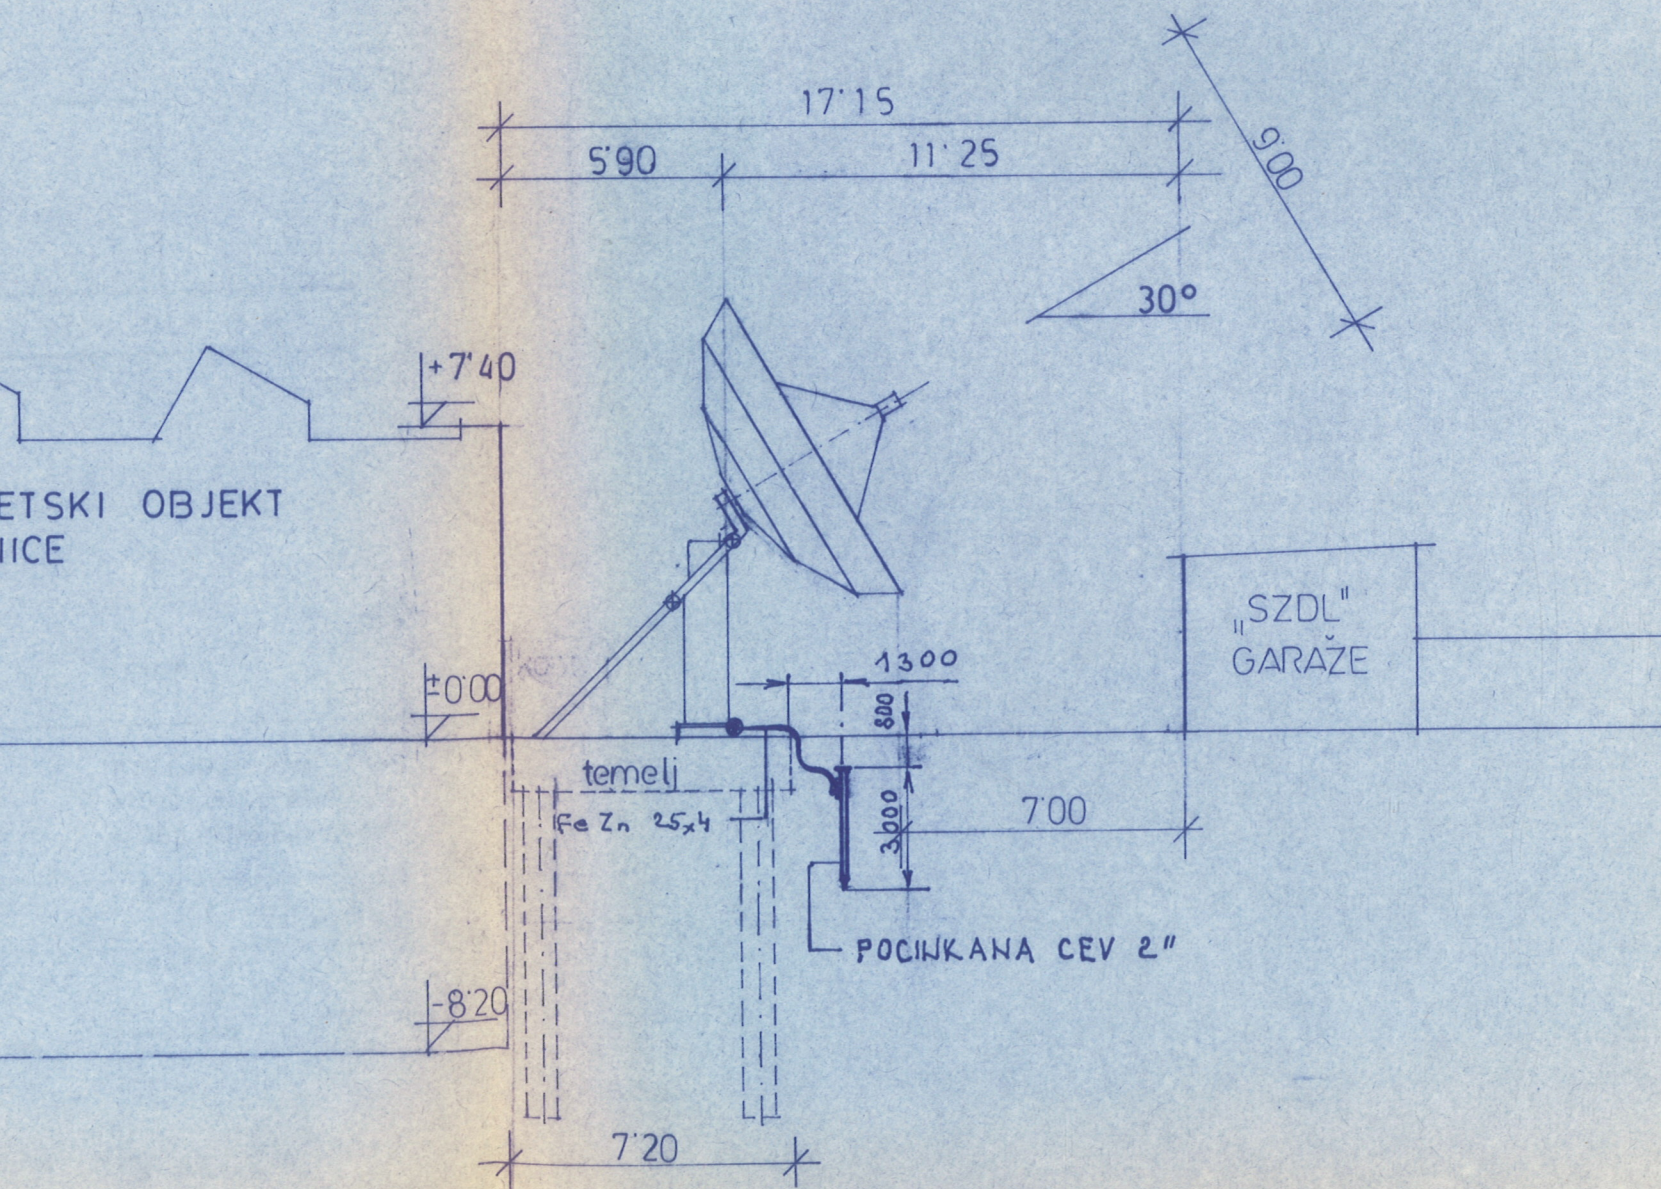

DOPOLNILO	PREGLEDAL	DATUM
	BIROINVEST	RTV LJUBLJANA 61000 LJUBLJANA MOŠE PIJADEJEVA 10
OBJEKT RTV CENTER - ZEMELSKA SATELITSKA POSTAJA	PREDMET ELEKTRIČNE INSTALACIJE DETALJ OZEMLJITVE	FAZA PGD, PZI ODG. PROJ. I. REBERŠEK, EL.T. PROJ. FAZE — II — RISAL — II —
DATUM JULIJ 1993	MERILO 1:200	ŠT. PROJEKTA 101.0976.3E
PREGLEDAL		ŠT. LISTA E002

RTV SLOVENIJA
Zemeljska satelitska postaja

Lokacija
PREREZ M 1:200

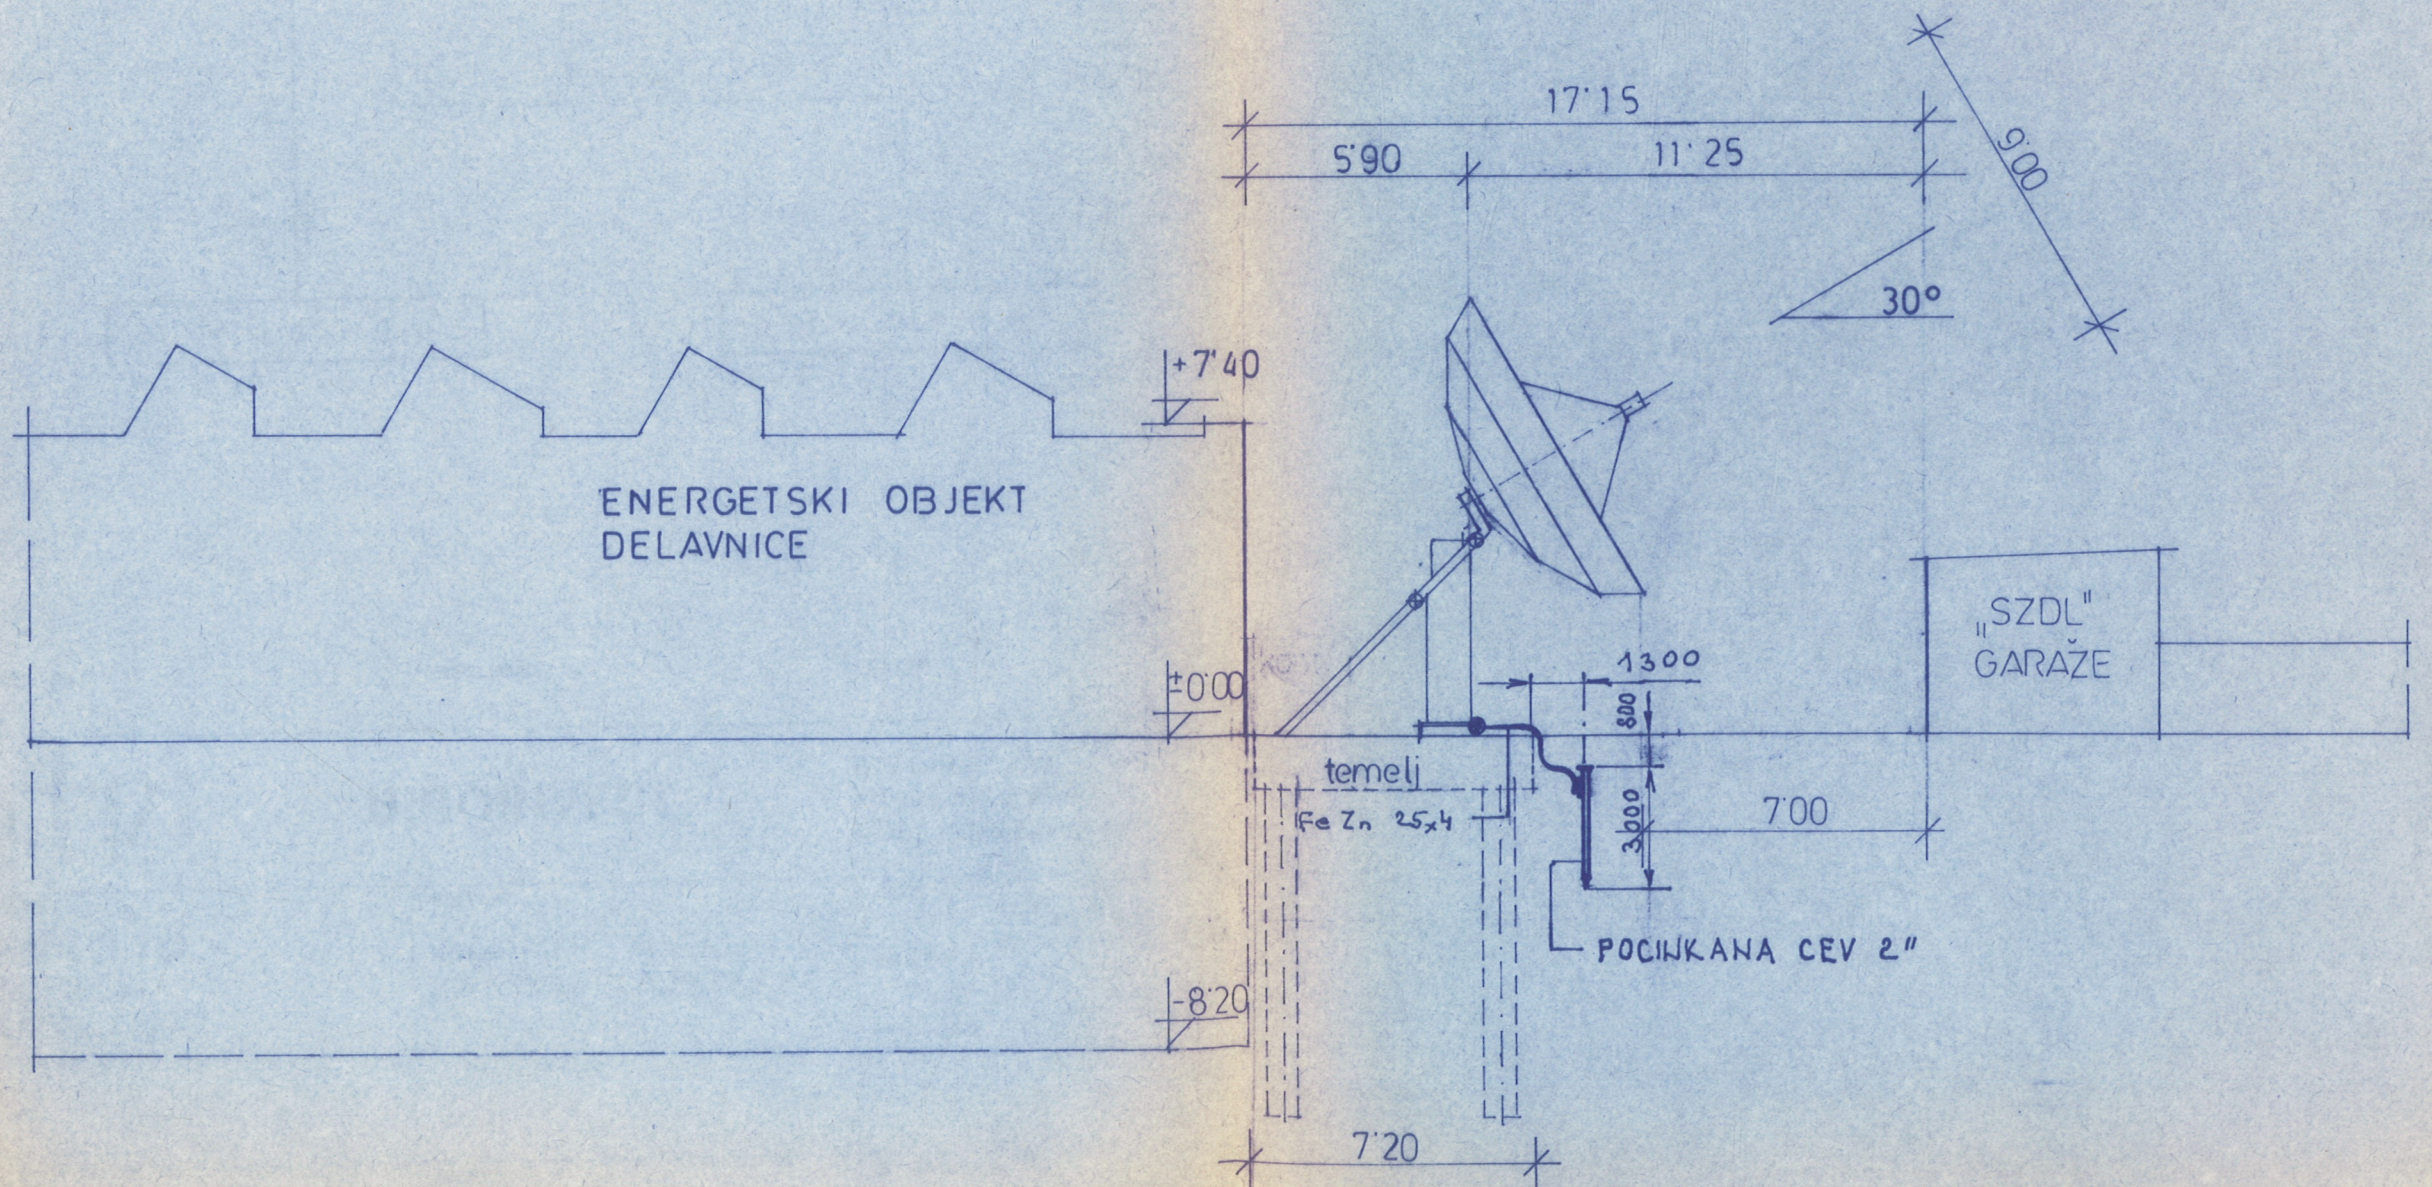

VRČE POCINKANO

