


SA.TM.SA.001.24.0

3x380/220V, 50 Hz - SA

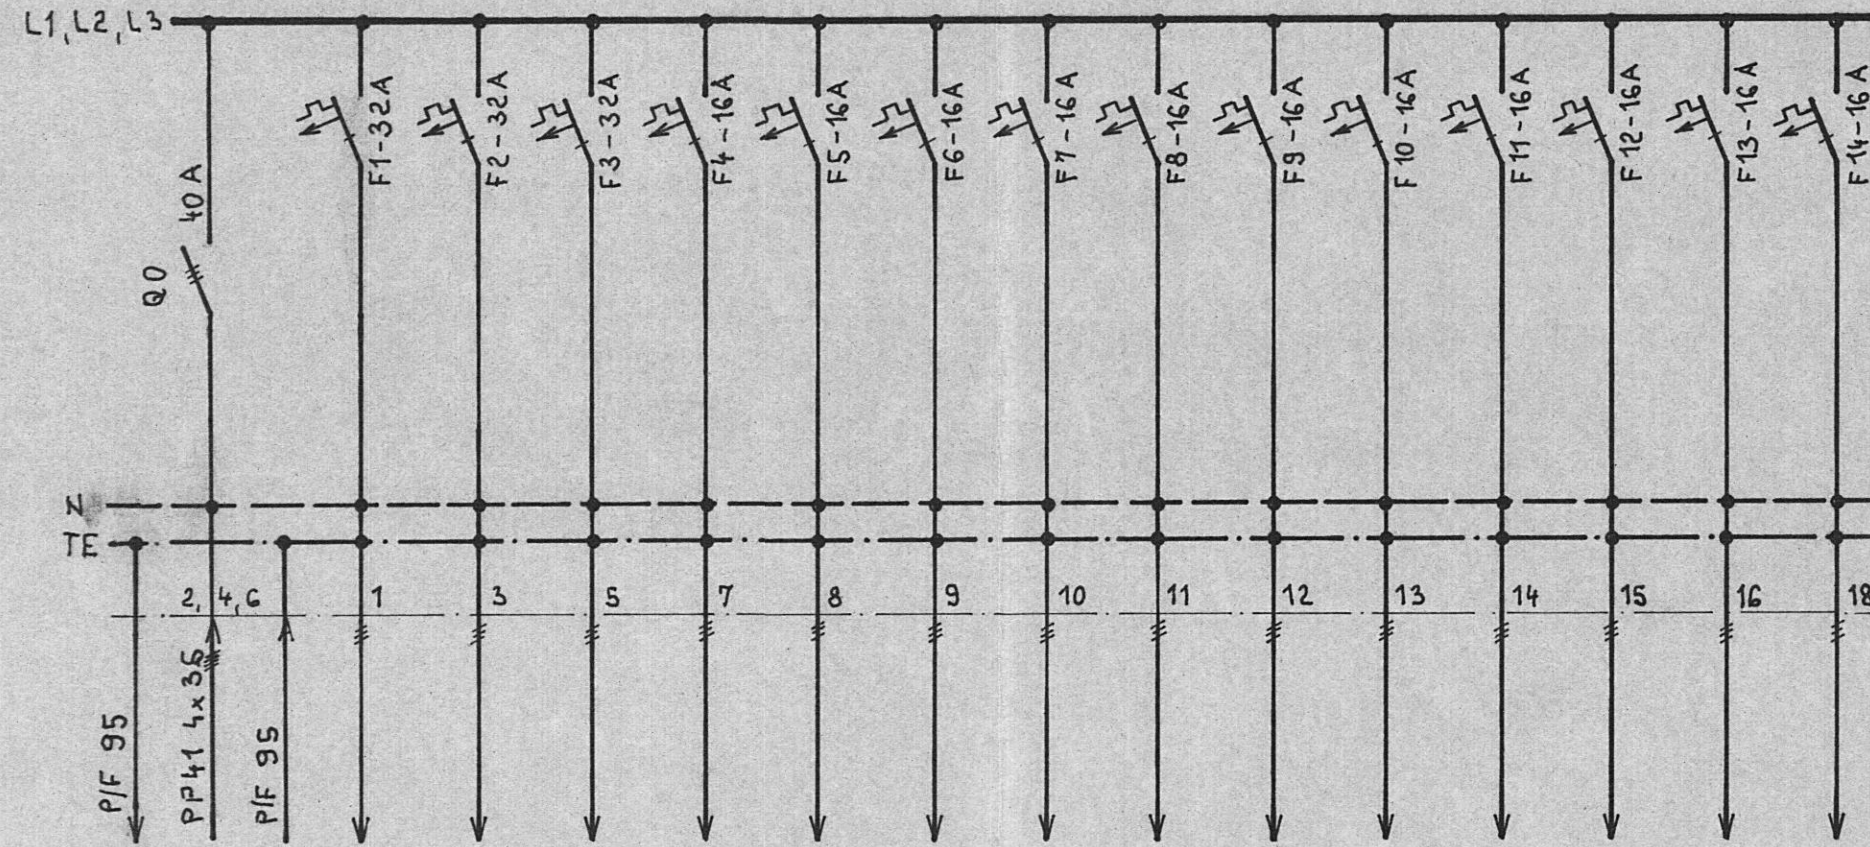

- SA.M.N.001.0.0
- ST.TM.NASB.101.0.0-S7.3-35A
- ST.0.021.0.0
- HPA 1A
- HPA 1B
- ODDAJNA EXPANZIJA
- UPRAVLJANJE SPREJEMA A
- VIDEO SPREJEM A
- UPRAVLJANJE SPREJEMA B
- VIDEO SPREJEM B
- EXPANZIJA SPREJEMA A
- VIDEO ODDAJA A
- EXPANZIJA SPREJEMA B
- VIDEO ODDAJA B
- KOMPRESOR
- HPA STOJALO
- ODDAJNO EXP. STOJALO

OPOMBA:

INSTALACIJA JE IZVEDENA V SISTEMU TT

DOPOLNILO	PREGLEDAL	DATUM
	<b>BIROINVEST</b>	RTV LJUBLJANA 61000 LJUBLJANA MOŠE PIJADEJEVA 10
OBJEKT ZEMELJSKA SATELITSKA POSTAJA PRI RTV CENTRU	PREDMET ENOPOLNA SHEMA NAPAJANJA IZ STATIČNEGA AGREGATA	FAZA PID
DATUM FEBRUAR 1994	MERILO	ODG. PROJ. I. REBERŠEK, EL. TEH.
PREGLEDAL <i>[Signature]</i>		PROJ. FAZE II
		RISAL II
		ŠT. PROJEKTA 101.0974.4E
		ŠT. LISTA E011