
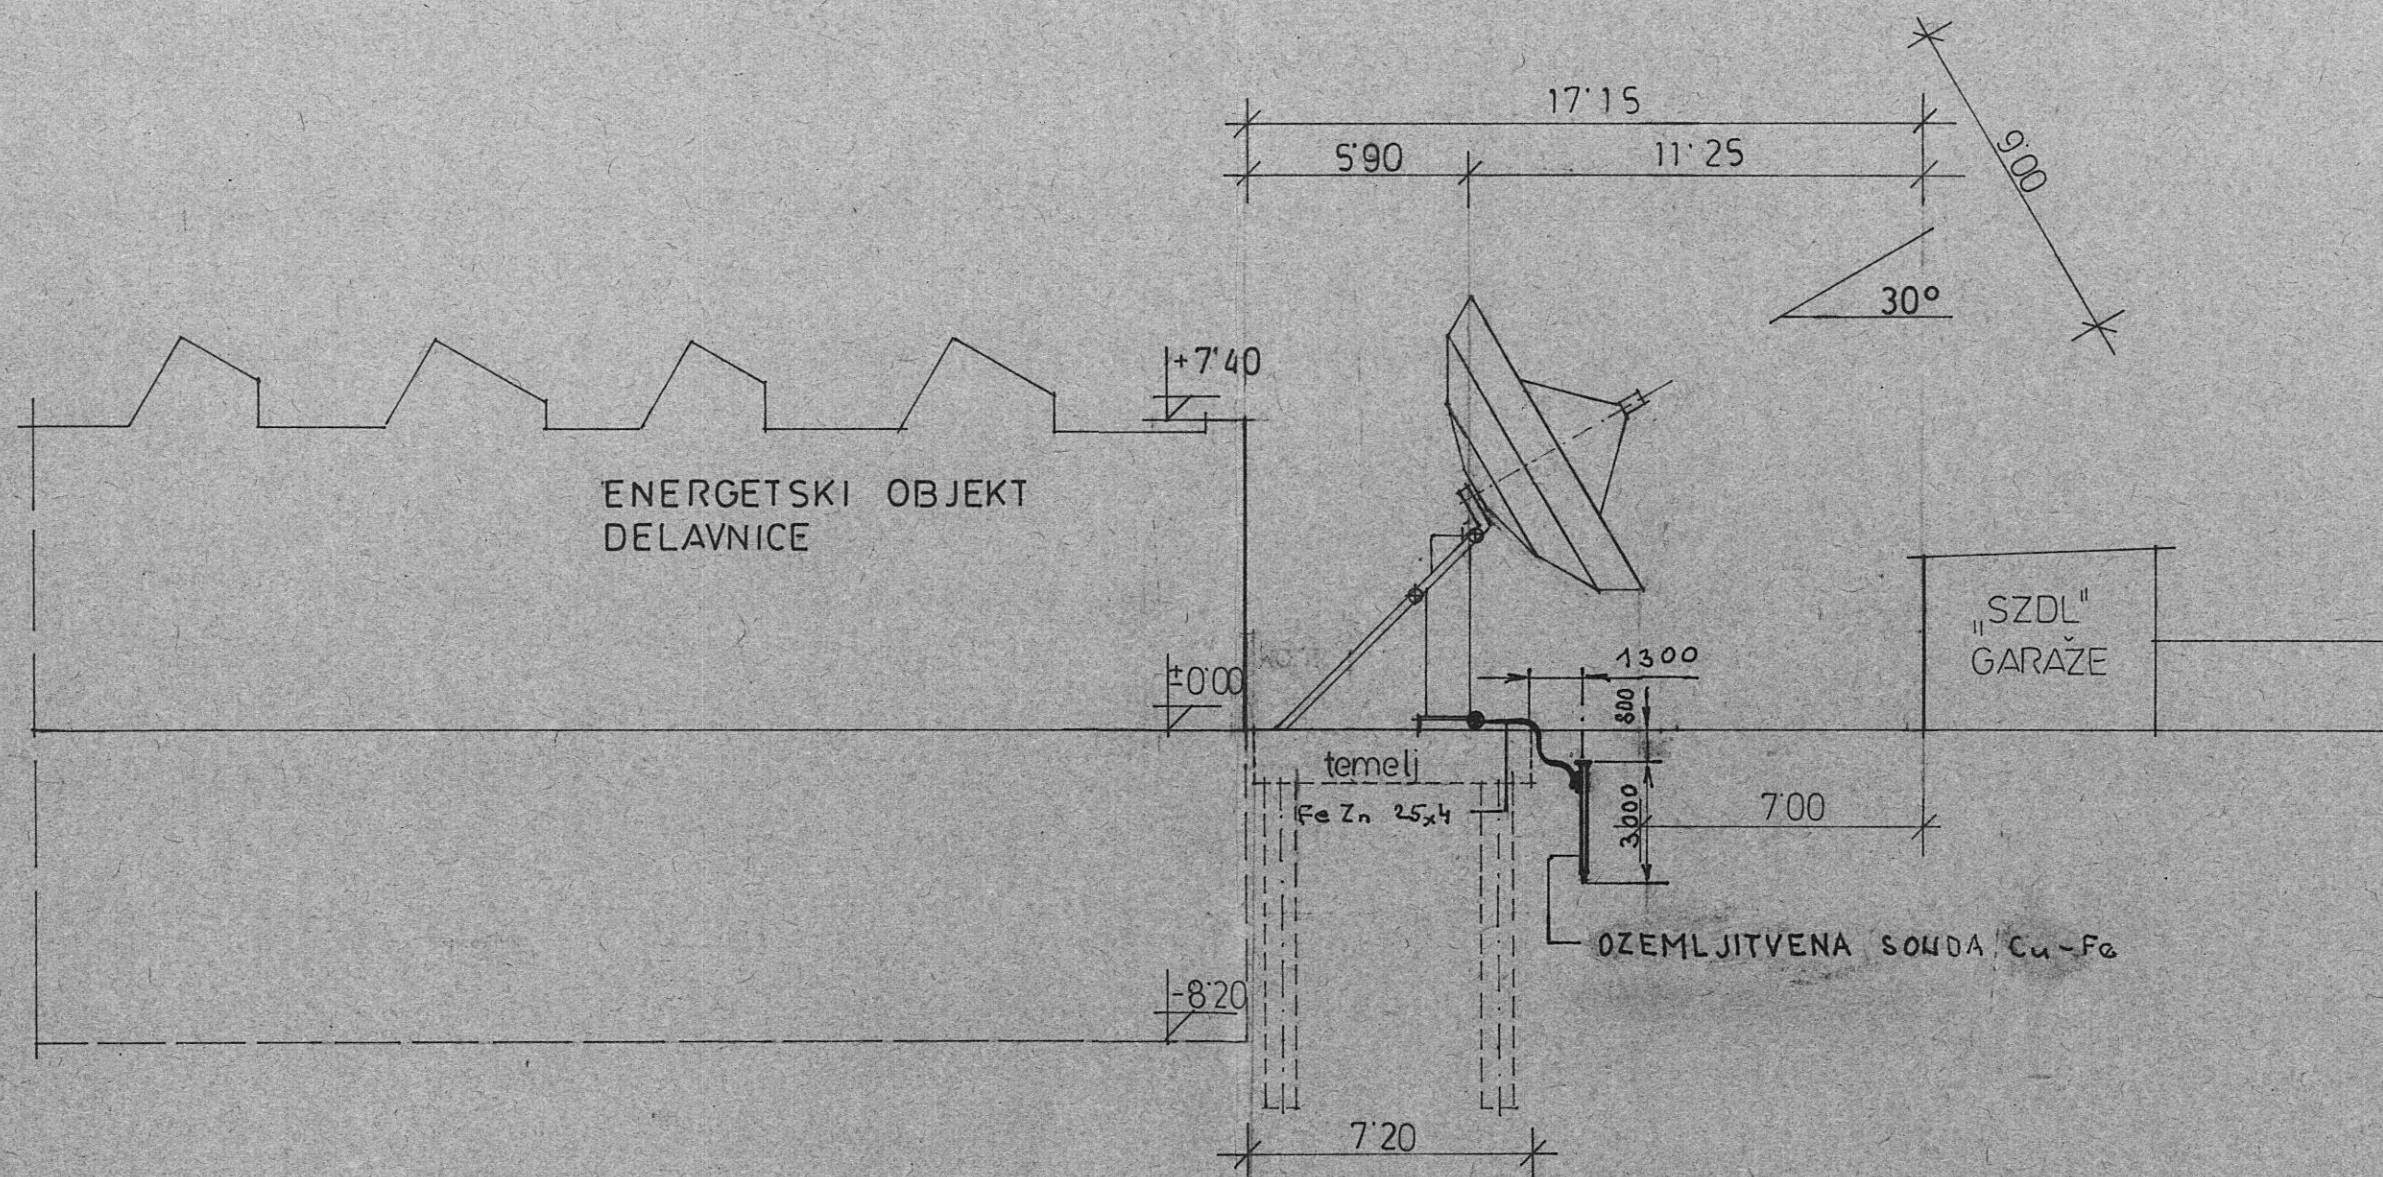


RTV SLOVENIJA
Zemeljska satelitska postaja

Lokacija
PREREZ M 1:200

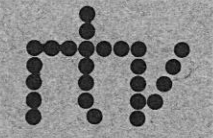

DOPOLNILO	PREGLEDAL	DATUM
	BIROINVEST	RTV LJUBLJANA 61000 LJUBLJANA MOŠE PIJADEJEVA 10
OBJEKT RTV CENTER - ZEMELSKA SATELITSKA POSTAJA	PREDMET ELEKTRIČNE INSTALACIJE DETALJ OZEMLJITVE	FAZA PID ODG. PROJ. I. REBERŠEK, EL.T. <i>[Signature]</i> PROJ. FAZE II RISAL II
DATUM JANUAR 1994	MERILO 1:200	ŠT. PROJEKTA 101.0976.4E
PREGLEDAL		ŠT. LISTA E002