TLORIS TEMELJA

ZGORNJA ARMATURA

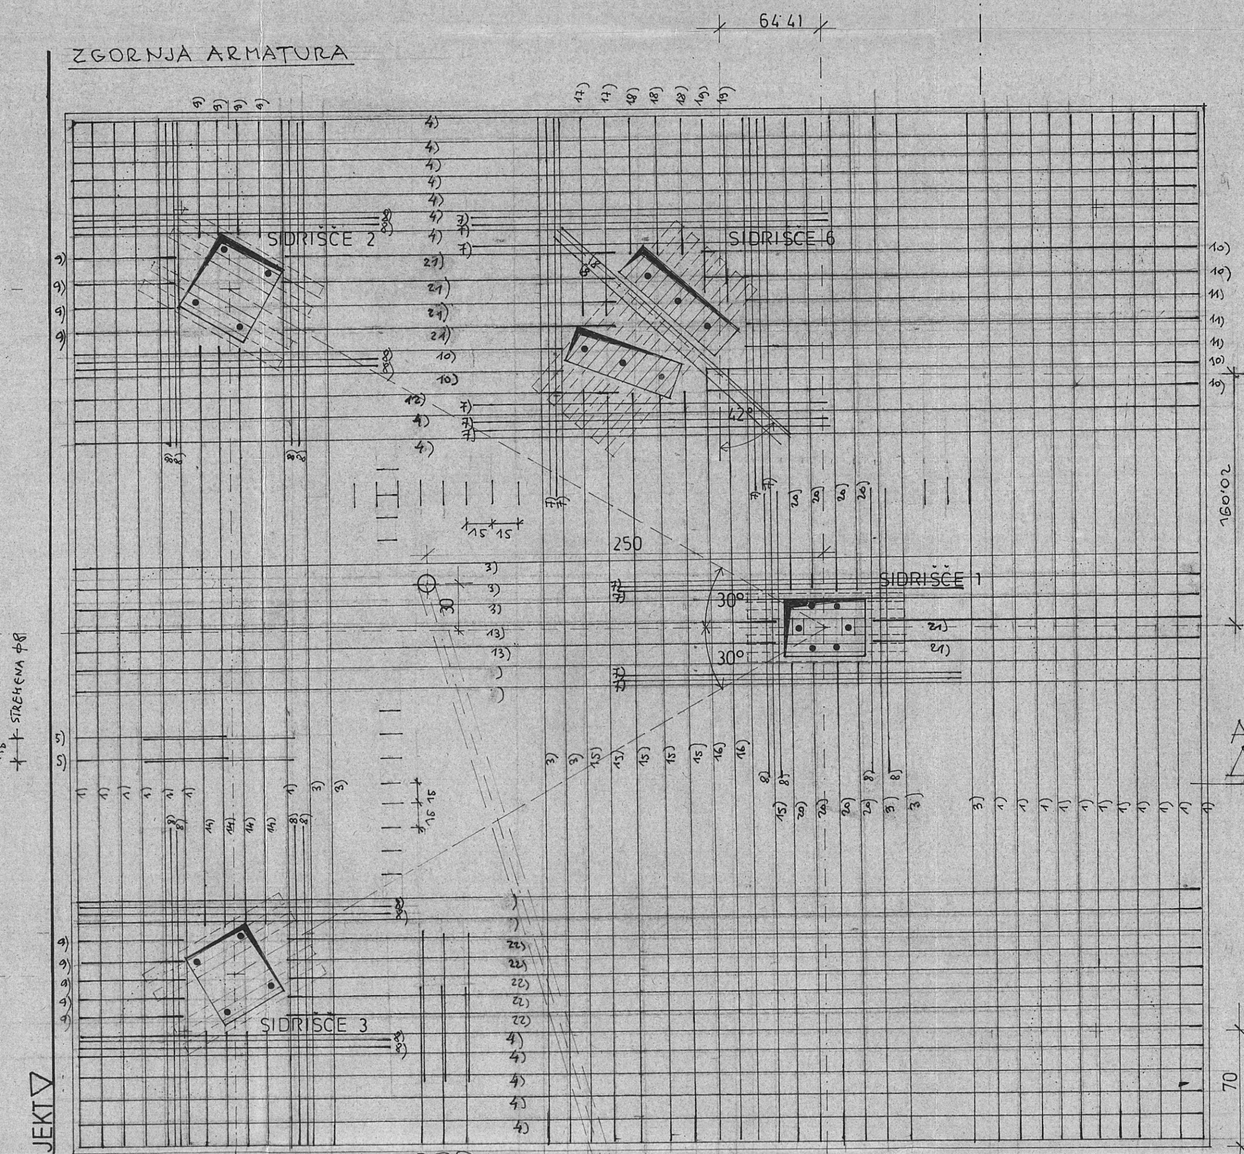

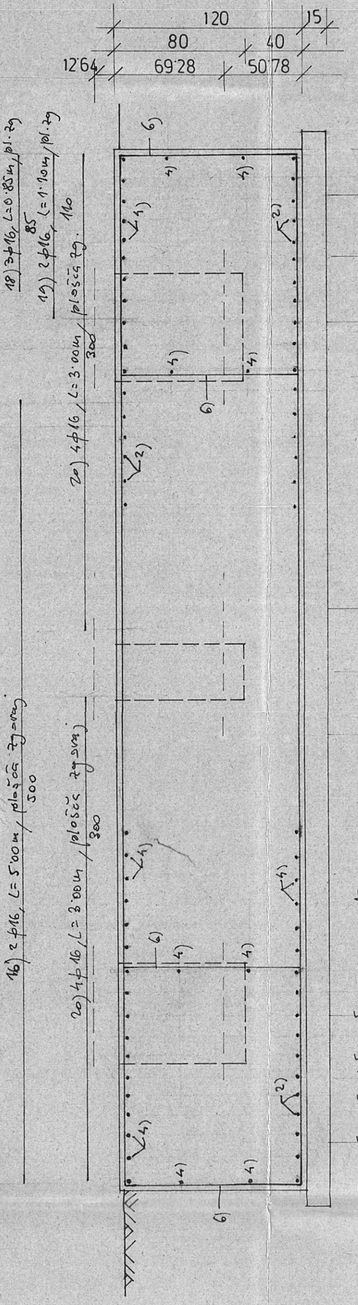

SPODNJA ARMATURA

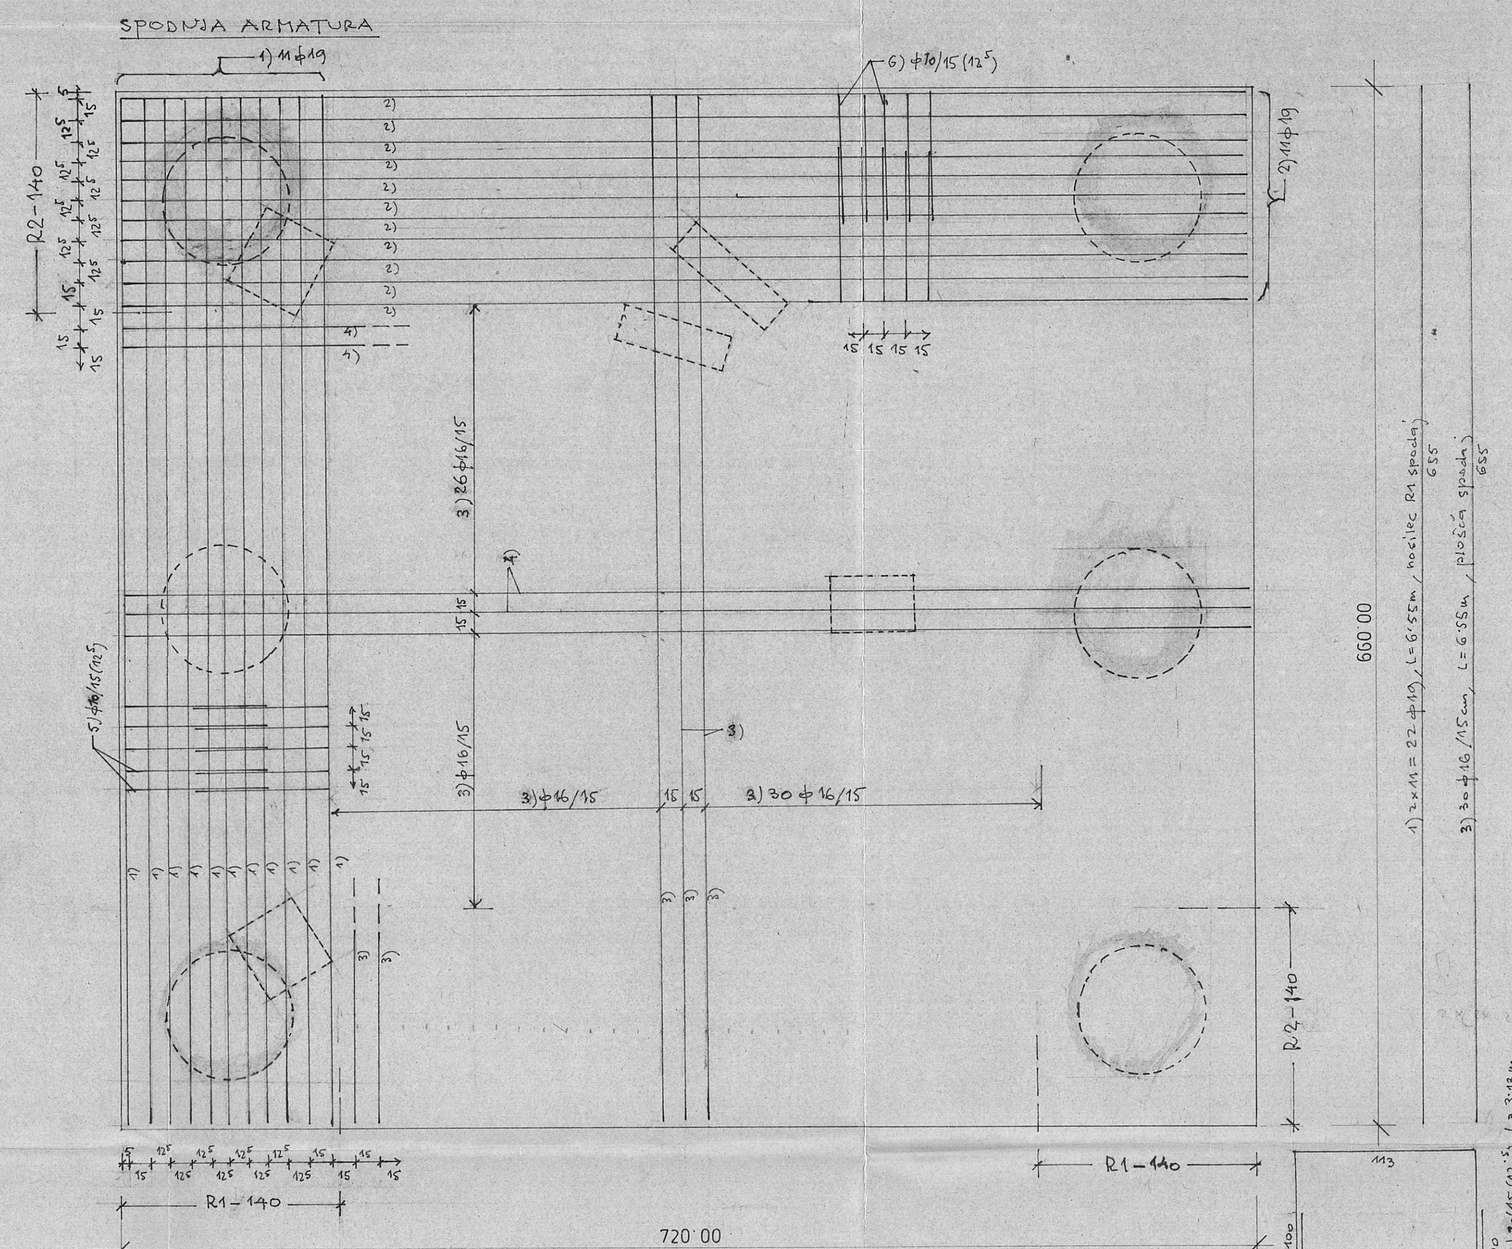

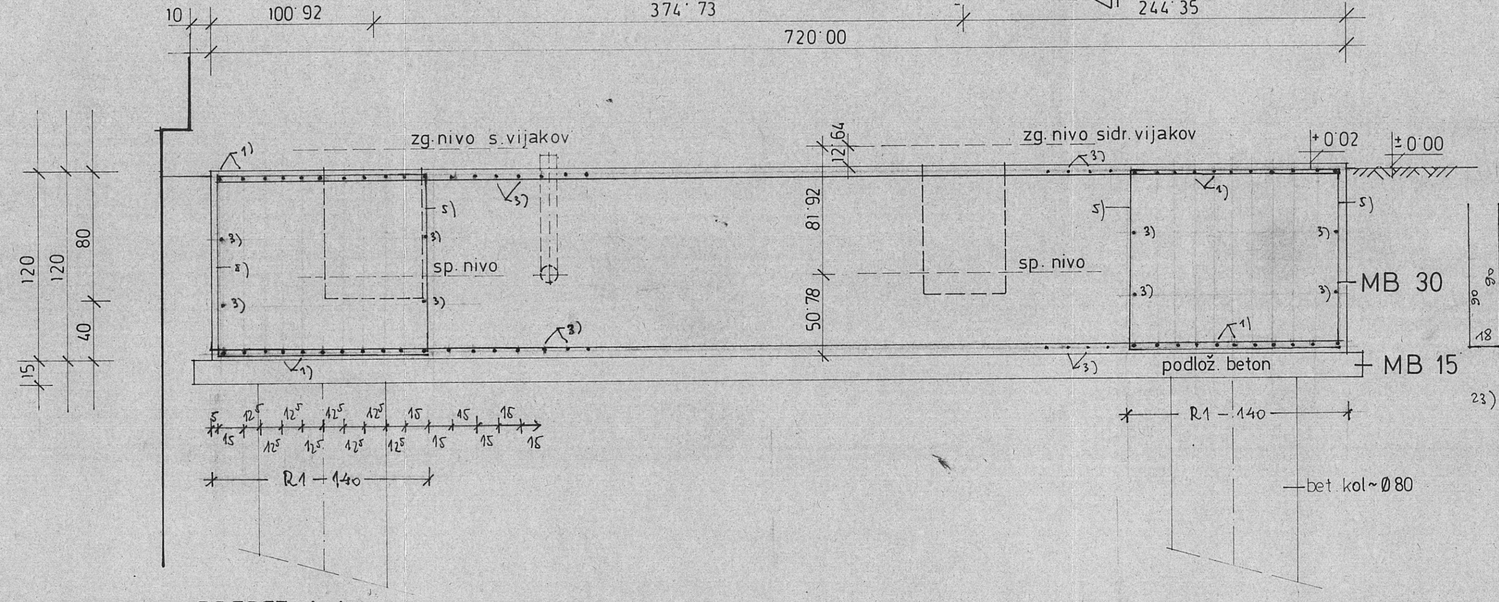

PREREZ A-A

POVEZAVA ZG. IN SP. ARMATURE
4x na 1m²

DISTANČNIKI / PREDLOG - IZVAJALEC PREVERI IN PRIREDI SVOJI IZVEDBI/
4x na 1m²

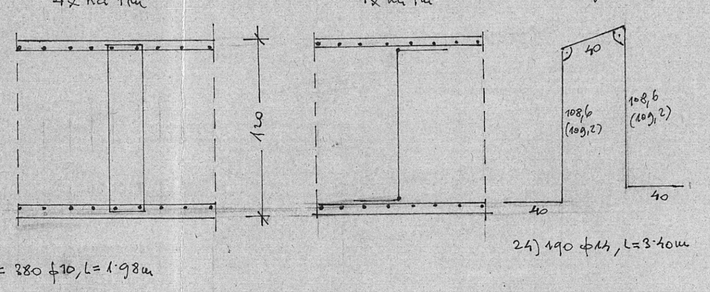

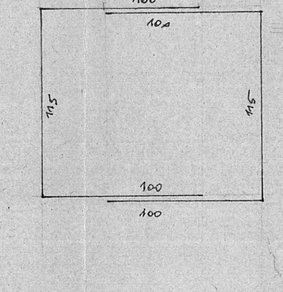

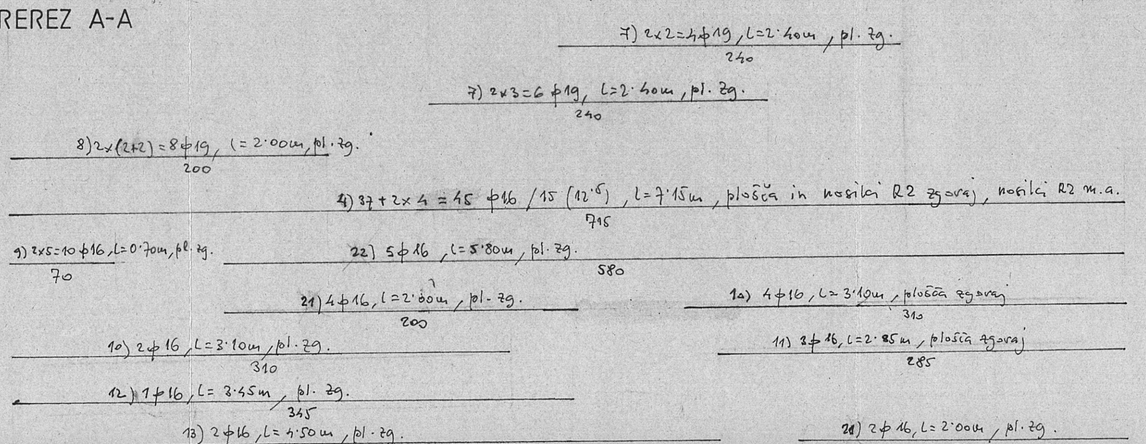

MATERIALI:

TEMELJ : MB 30

ZALITJE SIDRIŠČ : MB 35

ARMATURA : RA 400/500

OPOZORILO : VGRADITI SIDRA PO DETAJLU SIDRANJA!

DOPOLNILO	PREGLEDAL	DATUM	
			BIROINVEST
OBJEKT: RTV SLOVENIJA Zemeljska satelitska postaja – GRADB. DEL	PREDMET: TEMELJNA PLOŠČA ARMATURNI NAČRT		RTV LJUBLJANA 61000 LJUBLJANA MOŠE PIJADEJEVA 10
			FAZA: PGD, PZI – STATIKA
			ODG. PROJ.: R. DOBOVIŠEK DI.GR.
			PROJ. FAZE:
DATUM: JULIJ 93	MERILO: 1 : 25		RIBAL: — II —
PREGLEDAL:			ŠT. PROJEKTA: 101 0976
			ŠT. LISTA: 11